



**NEUBAU
 EINER WOHNHAUSANLAGE
 MIT GEWERBE**

Maria-Trapp-Platz 1, Beatrix-Kempff-Gasse 1,
 Simone-de-Beauvoir-Platz 7
 1220 Wien

Legende Sicherheitsbeleuchtung




- Aufhellter
 - Rettungszeichenleuchte
- Legende Brandmeldeanlage/ CO-Anlage**
- Rauchmelder
 - Rauchmelder Batteriebetrieben
 - Rauchmelder in der ZWD mit Rev. min. 50cm x 50cm
 - Rauchmelder im ZWB mit Rev. min. 50cm x 50cm
 - Differential-Maximal-Melder
 - Lüftungsleitungsmelder
 - Flammenmelder
 - Rauchansaugsystem
 - Beam-Detector (Sender bzw. Empfänger)
 - Druckknopfmelder
 - Haltemagnet
 - Sirene / Lautsprecher
 - Blitzleuchte
 - CO-Warnschild
 - CO-Schaltschrank
 - CO-Abluftventilator
 - CO-Sensor

- Legende Haustechnik**
- Ventilator
 - Heizkörper
 - Feuerlöscher

- Legende Starkstrom-Installation**
- Schuko-Steckdose 1-fach
 - Schuko-Steckdose 2-fach waagr.
 - Schuko-Steckdose 2-fach senkr.
 - Schuko-Steckdose mit Kindersc.
 - Rasier-Steckdose
 - Schuko-Steckdose mit Klappdec.
 - CEE-Steckdose Spolig
 - Schuko-Steckdose schaltbar
 - Ausschalter
 - Ausschalter 2-pol.
 - Ausschalter 3-pol.
 - Serienschalter
 - Wechselschalter
 - Kreuzschalter
 - Doppel-Wechselschalter
 - Taster 1-fach
 - Taster mit Meldeleuchte
 - Doppeltaster
 - Jalousie-Schalter
 - UP-Anschlussdosen 5 pol.
 - Bodensteckdose IP 44
 - Fußbodenheizung
 - Thermostat
 - Unterflurdose
 - E-Anschlüsse lt. Beschreibung
 - Schlüsselschalter
 - Bewegungsmelder
 - Bewegungsmelder 360°
 - Geräteanschluss
 - KNX/EIB Tageslichtsensor
 - KNX/EIB Busankoppler
 - Zugtaster
 - Ruffaster
 - Abstelltaster
 - Meldeleuchte
 - Dimmer-Schalter
 - Dimmer-Taster
 - Kontroll-Schalter
 - Jalousie-Dreheschalter
 - Drehzahlsteller
 - Lampen-Wandauslaß
 - Lampen-Deckenauslaß
 - Strahler mit Beweg.-Melder
 - Stromanschluss 3polig
 - Stromanschluss 5polig
 - Jalousie-/Motoranschluss
 - E-Herdanschluss
 - Freilauftürschliesser
 - Türöffner
 - Datendose
 - Schwachstromdose
 - GSA Torsprechstelle
 - GSA Audio-Innensprechstelle
 - GSA Video-Innensprechstelle
 - Zentralschlüsselschalter
 - Aufhellter
 - Rettungszeichenleuchte
 - LS-Anbauleuchte 1x18W
 - LS-Anbauleuchte 2x54W / 35W
 - LS-Einbauleuchte 3x18W
 - LS-Einbau-Wannenleuchte 4x18W
 - Anbauarsterleuchte
 - Anbau-Einbau-Downlight
 - Wandleuchte Terrasse
 - Durchbrüche
 - Kabeltasse z.B. 300x60mm
 - Kabeltasse mit Deckel
 - Brüstungskanal
 - E-Verteiler
 - Rauchmelder Batteriebetrieb

Stand: 14.06.18

Soweit im Grundriss nicht anders angegeben, beträgt die Raumhöhe (RH) 3,05 m

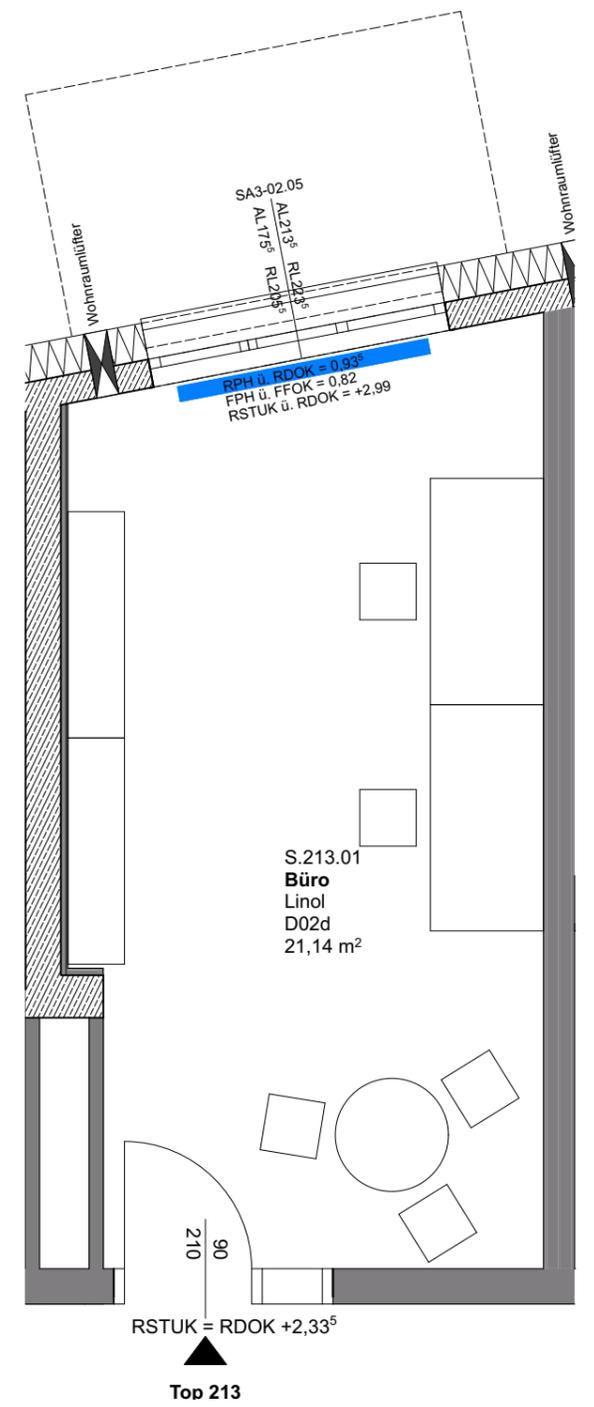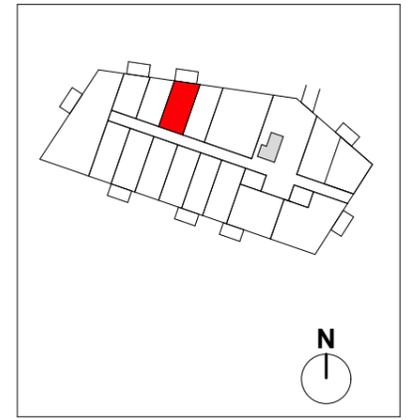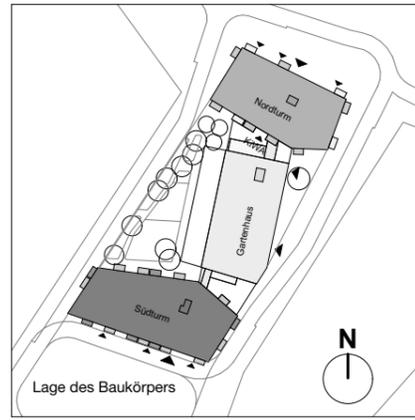

VERGABEPLAN

TOP 213	2.OG Südturm
Typ: Büro	
Büroarbeit / Gewerbe	21,14 m ²
Nutzfläche	21,14 m²
Einlagerungsraum	2,45 m ²

Unverbindliche Plankopie.
 Vorbehaltliche Änderungen während der Bauausführung aufgrund technischer oder rechtlicher Erfordernisse!
 Hinsichtlich der Boden- und Wandbeläge, sowie der Elektro-, Sanitär- und sonstigen Ausstattung gilt ausschließlich die jeweils aktuelle Bau- und Ausstattungsbeschreibung.
 Sonstige Einrichtungsgegenstände dienen nur der Veranschaulichung und werden nicht mitgeliefert.
 Plan ist nicht für die Bestellung von Einbaumöbel verwendbar —> Naturmaße erforderlich!
 Heizkörpersymbole sind nicht massgenau. Sie definieren nur die voraussichtliche Lage.
 Alle Quadratmeterangaben sind nach Rohbaumaßen berechnet.
 Änderungen bezüglich der Größe und Lage behalten wir uns vor.



M 1:50