


1-Zimmer-Lokal, Top 1C

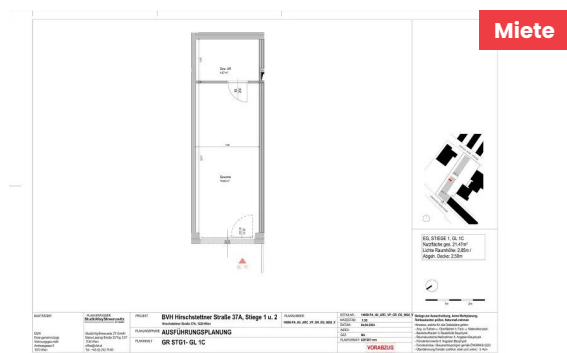

Hirschstettner Straße 37A / Stiege 1 / Top 1C
1220 Wien

Nutzfläche **21,47 m²**
 Zimmer **1**
 Miete brutto **€ 236,17**
 (inkl. Betriebskosten und Umsatzsteuer)

Eigenmittel **€ 858,80**
 Objekt Nr. **14090-104**

PARCOURS – Wohnen in Bewegung

ÜBERSICHT

Objektart	Geschäftslokal	Geschoss	Erdgeschoss
Rechtsform	Miete	Heizung	Zentralheizung mit Fernwärme
Finanzierung	Gefördert	Aufzug	ja
Förderung	WWFSG89 §8 VO 2007	Fertigstellung	voraussichtlich 4. Quartal 2025
Kategorie	Neubau		
Befristung	Unbefristet		

DETAILS

- 1 Zimmer zzgl. Abstellraum im EG
- Die Immobilie bietet vielseitige Nutzungsmöglichkeiten, ob als Arbeitsraum oder für gewerbliche Zwecke wie ein Café oder Büro. Durch die gute Ausstattung und die **Möglichkeit zur individuellen Gestaltung nach Sonderwunschgenehmigung, kann das Objekt ganz nach Ihren Bedürfnissen angepasst werden.**
- Perfekt gelegen zwischen Schule, Penny Markt und Bipa bietet dieses Objekt eine gute Anbindung an die U-Bahnstationen U1 und U2.
- Insgesamt stehen 8 Gewerbelokale bzw. Büros zur Verfügung, die attraktiv, vielseitig nutzbar und gut ausgestattet sind. Die Größen variieren von rd. 17 m² bis rd. 80 m², wobei ein Gewerbelokal rd. 80 m² groß ist und aus 2 Etagen besteht. Zudem gibt es ein großzügiges Geschäftslokal im Erdgeschoss mit ca. 184 m², das auch für Gastronomie genutzt werden kann.
- **Während der ersten Bauphasen können individuelle Änderungen nach Genehmigung umgesetzt werden.**
- Nutzen Sie diese Chance, um sich Ihren Traum von einem eigenen gastronomischen Betrieb oder einem gemütlichen Wohnort mit Arbeitsplatz zu erfüllen. Mit Ihrer eigenen Gestaltung und kreativen Ideen können Sie dieses Objekt zu einem wahren Schmuckstück machen.
- Miete unbefristet; **Kündungsverzicht 5 Jahre**
- Die Objekte werden **provisionsfrei** angeboten.

AUSSTATTUNG GESCHÄFTSLOKAL

- Anschlussmöglichkeiten durch Telekom A1, UPC-Telekabel und Telefon sind vorbereitet.
- Das Gewerbelokal sowie die Büroeinheiten sind komplett ausgestattet bzw. bezugsfertig, jedoch ohne Möblierung (ohne Einbauküche, Deckenbeleuchtung).
- Ein Gewerbe-Sozialraum mit Sanitärräumen, Komplettküche sowie Sitzgelegenheiten wird den Gewerbetreibenden zur Verfügung gestellt.
- **Sonderwünsche** können bis zu einer gewissen Bauabschnittsphase berücksichtigt werden.
- **Ausgezeichnete Lage** zwischen Schule, Penny Markt und Bipa sowie gute Busanbindung zu den U-Bahnstationen U1 und U2.

AUSSTATTUNG WOHNHAUSANLAGE

- Bauteilaktivierung
- Aufzug
- Tiefgarage
- Photovoltaikanlage am Dach
- Kinderwagen- und Fahrradräume
- Waschküche und Kinderspielraum
- Gemeinschaftsräume und Gemeinschaftsdachterrasse
- Urban Gardening am Dach
- Großzügige und gut gestaltete Freibereiche
- Kinderspielplätze und Bewegungszonen am Dach
- Gemeinschaftsküche für Kochgruppe
- Minibüros für Homeoffice



Vorabzug





Produktentwicklung | P&P | PLANUNG | UMSICHTUNG



ANSPRECHPARTNERIN

Martina Pelzmann
Immobilienvergabe
015451567121
vergabe@egw.at

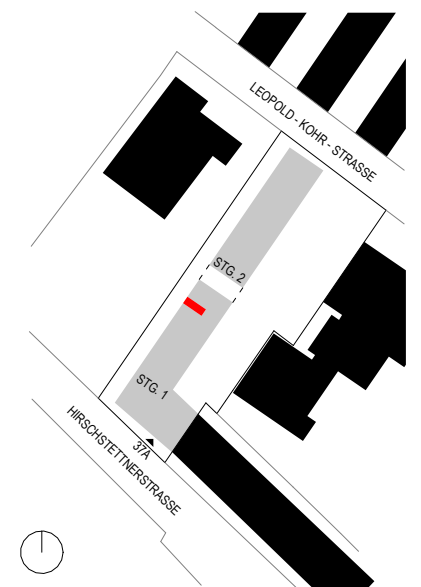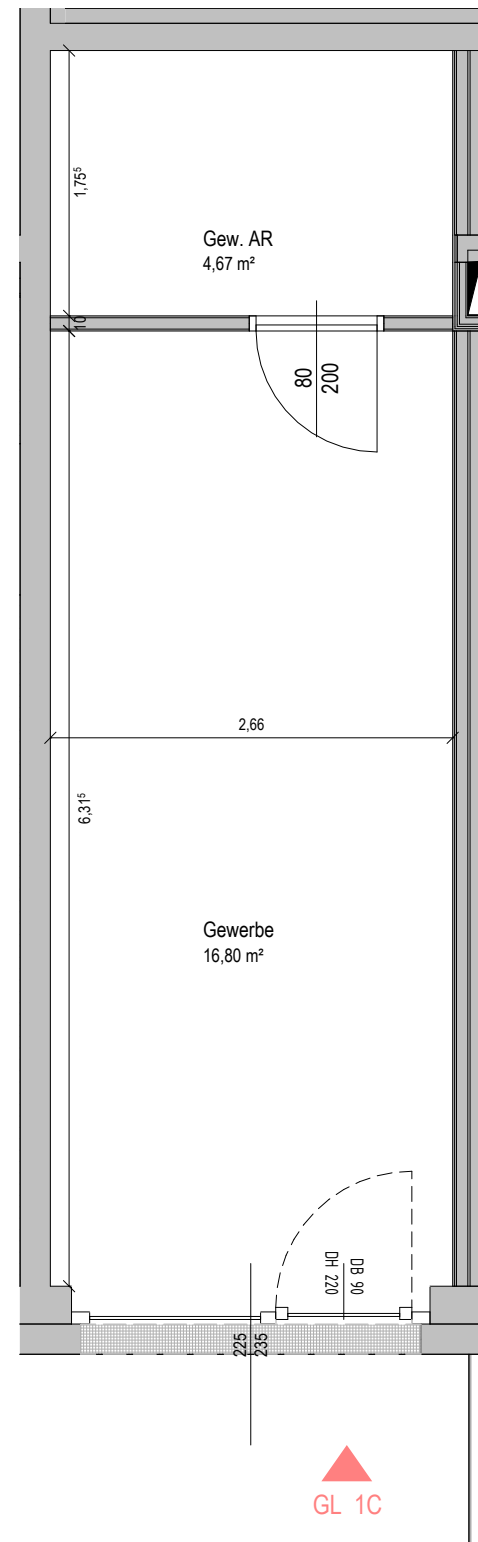

EG, STIEGE 1, GL 1C
 Nutzfläche ges. 21,47m²
 Lichte Raumhöhe: 2,85m /
 Abgeh. Decke: 2,50m



BAUTRÄGER EGW Erste gemeinnützige Wohnungsges.mBH Andreasgasse 9 1070 Wien	PLANVERFASSER StudioVlayStreeruwitz //////////////// ZT-GMBH StudioVlayStreeruwitz ZT-GmbH Maria-Lassnig-Straße 33/Top 2.07 1100 Wien office@vlst.at Tel.: +43 (0) 212 76 80	PROJEKT BVH Hirschstettner Straße 37A, Stiege 1 u. 2 Hirschstettner Straße 37A, 1220 Wien	PLANNUMMER 14090-PA_H2_ARC_VP_GR_EG_9002_V	DETAILNR.: 14090-PA_H2_ARC_VP_GR_EG_9002_V MASSSTAB: 1:50 DATUM: 04.04.2024 INDEX: GEZ: NA PLANFORMAT: 420*297 mm	Beilage zur Ausschreibung, keine Werkplanung, Rohbaukanten prüfen, Naturmaß nehmen Hinweise, welche für alle Detailpläne gelten: - Ang. zu Farben u. Oberflächen lt. Farb- u. Materialkonzept - Bauteilaufbauten lt. Bauteilliste Bauphysik - Raumakustische Maßnahmen lt. Angaben Bauphysik - Fenstereinsturzwerte lt. Angaben Bauphysik - Überdämmung Fenster: (seitlich, oben und unten) ≥ 4cm
		PLANUNGSPHASE AUSFÜHRUNGSPLANUNG	PLANINHALT GR STG1- GL 1C	VORABZUG	